


根据展品数量二次深化

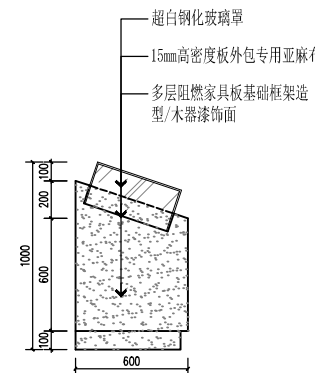

ELEVATION
SCALE 1:20 标本实物展示柜

建设单位 CLIENT

河南省疾病预防控制中心

项目名称 PROJECT


河南省疾病预防控制中心
疾控科普教育项目

图名 PROJECT DESIGN TITLE

立面图


审核审定 APPROVED FOR CONSTRUCTION		
项目负责 PROJECT DIRECTOR		
校对 CHECKED		
设计制图 DRAWN		

工程编号 PROJECT NO.	
比例 SCALE	阶段 STAGE
日期 DATE	专业 SPECIALTY
版次: REVISION	图号 DRAWING NO. LM-40

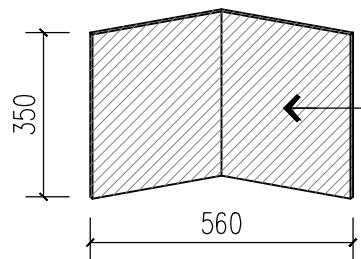


顶视图

镀锌板激光切割/折边焊接造型/打磨
处理/氟碳环氧底漆/表面烤漆工艺

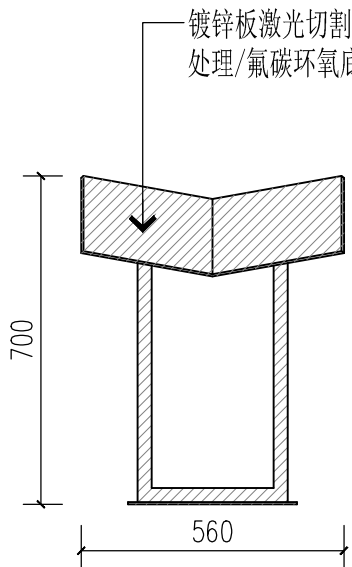


正视图

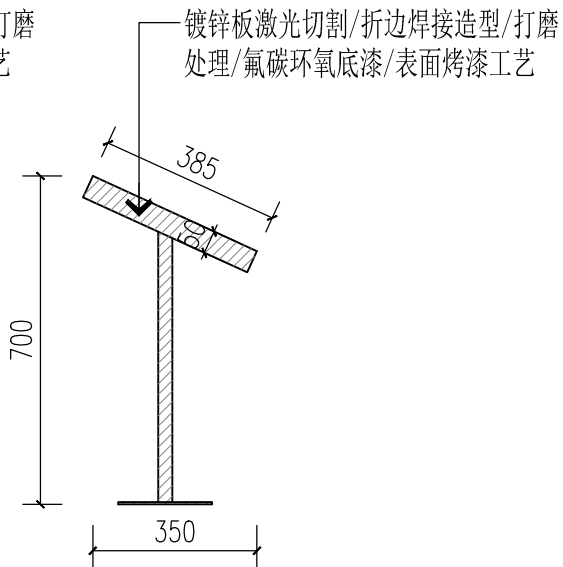


侧视图

ELEVATION
SCALE 1:10 定制书本造型金属展架

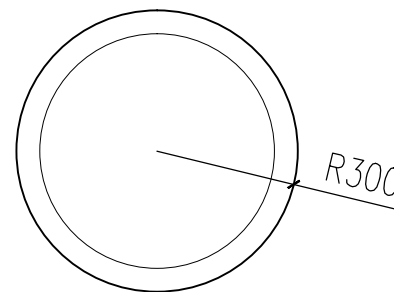

顶视图

5mm有机玻璃罩
15mm高密度板外包专用亚麻布
镀锌板激光切割/折边焊接柜体/打磨处理/
氟碳环氧底漆/表面烤漆工艺

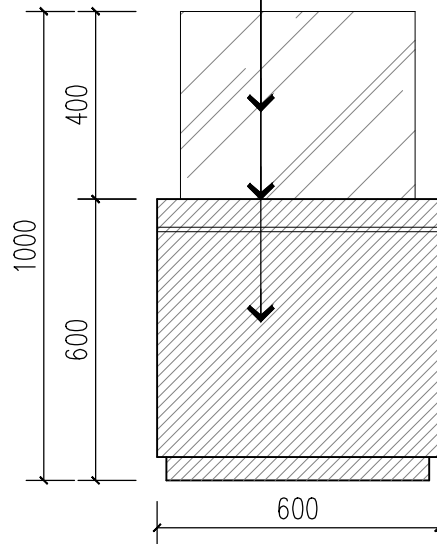

正视图

ELEVATION
SCALE 1:10 定制金属艺术展柜-2

建设单位 CLIENT

河南省疾病预防控制中心

项目名称 PROJECT

河南省疾病预防控制中心
疾控科普教育项目

图名 PROJECT DESIGN TITLE

立面图

审核审定
APPROVED FOR CONSTRUCTION

项目负责
PROJECT DIRECTOR

校对
CHECKED

设计制图
DESIGNER

工程编号
PROJECT NO.

比例
SCALE

阶段
STAGE


日期
DATE

专业
SPECIALITY

版次:
VERSION NO.


图号
DRAWING NO.

LM-41

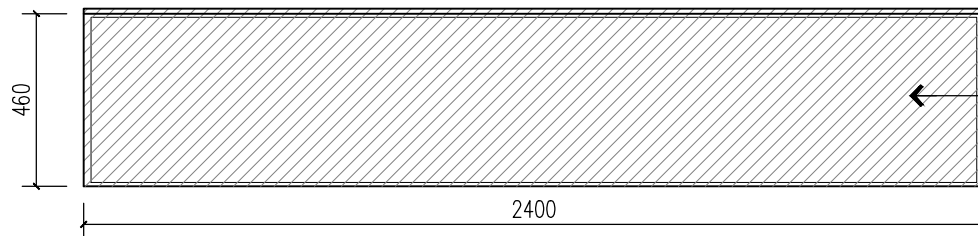


顶视图

镀锌板激光切割/折边焊接
造型/打磨处理/氟碳环氧
底漆/表面烤漆工艺

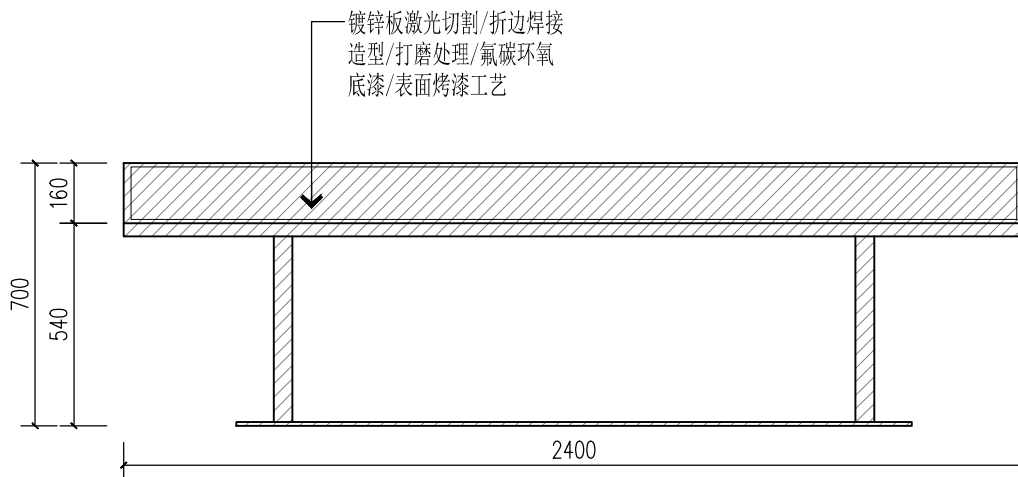

正视图

镀锌板激光切割/折边焊接
造型/打磨处理/氟碳环氧
底漆/表面烤漆工艺

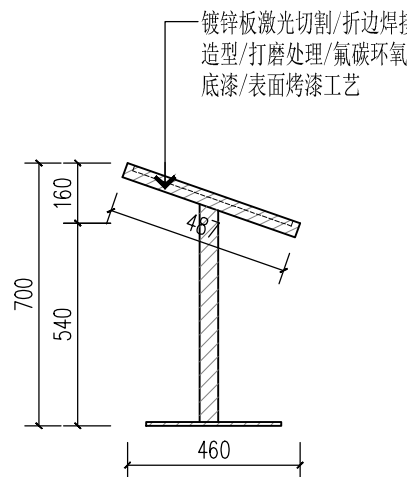

侧视图

镀锌板激光切割/折边焊接
造型/打磨处理/氟碳环氧
底漆/表面烤漆工艺

ELEVATION
SCALE 1:10 定制金属造型展台-1

建设单位 CLIENT

河南省疾病预防控制中心

项目名称 PROJECT

河南省疾病预防控制中心
疾控科普教育项目

图名 PROJECT DESIGN TITLE

立面图

审核审定

项目负责

校对

设计制图

工程编号

比例

日期


版次:

阶段

专业


图号

LM-42

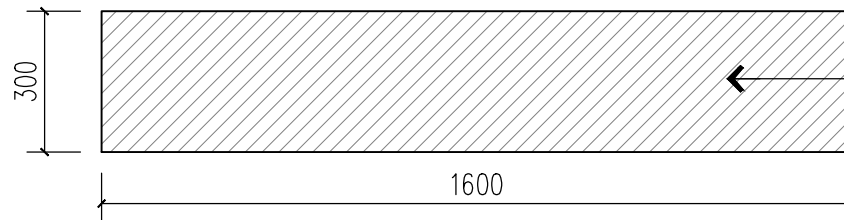


顶视图

镀锌板激光切割/折边焊接
造型/打磨处理/氟碳环氧
底漆/表面烤漆工艺

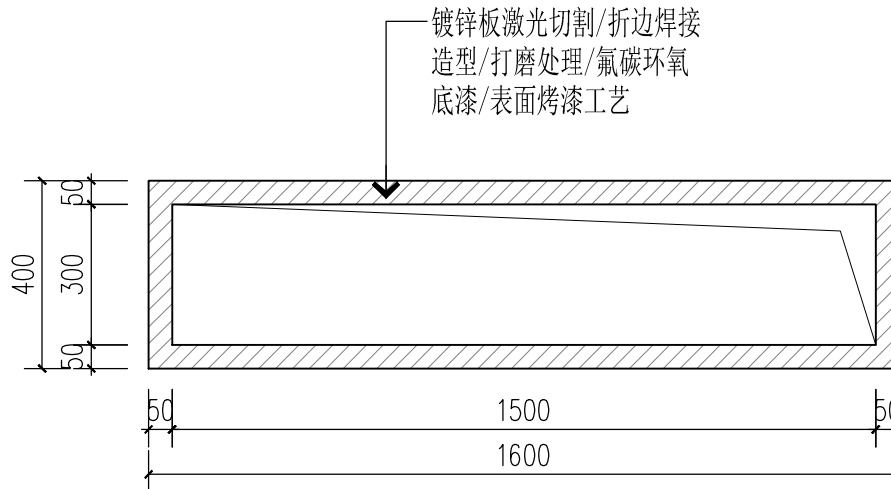

正视图

镀锌板激光切割/折边焊接
造型/打磨处理/氟碳环氧
底漆/表面烤漆工艺

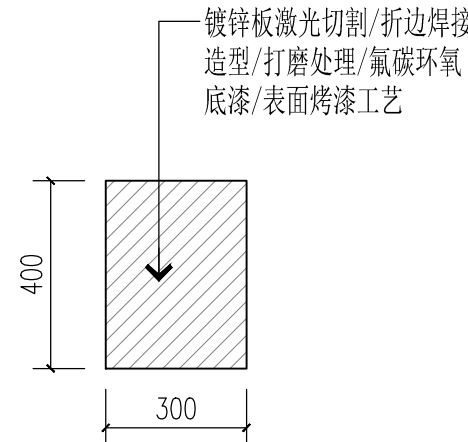

侧视图

镀锌板激光切割/折边焊接
造型/打磨处理/氟碳环氧
底漆/表面烤漆工艺

ELEVATION
SCALE 1:10 定制金属造型展台-3

建设单位 CLIENT

河南省疾病预防控制中心

项目名称 PROJECT

河南省疾病预防控制中心
疾控科普教育项目

图名 PROJECT DESIGN TITLE

立面图

审核审定

REVIEWED FOR CHECK

项目负责

PROJECT DIRECTOR

校对

CHECKED

设计制图

DESIGNER

工程编号

PROJECT NO.

比例

SCALE

日期

DATE

版次:

REVISION NO.

阶段

STAGE


专业

SPECIALTY


图号

FIGURE NO.


LM-44

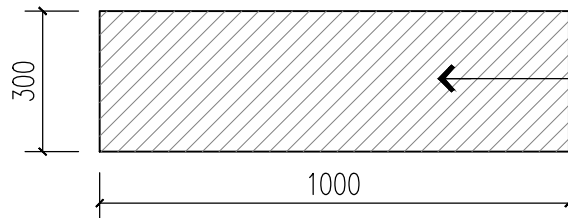

顶视图

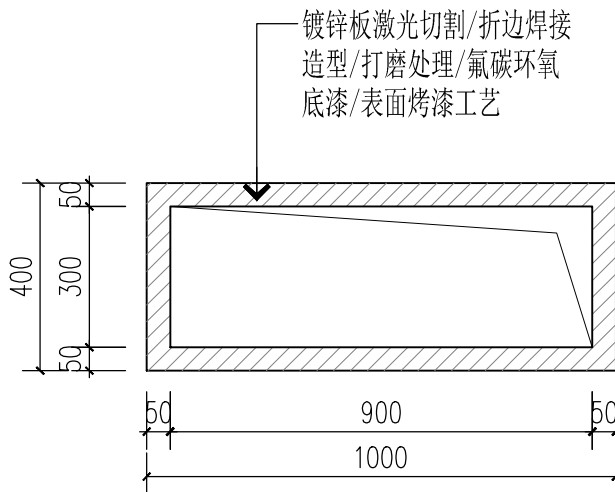

正视图

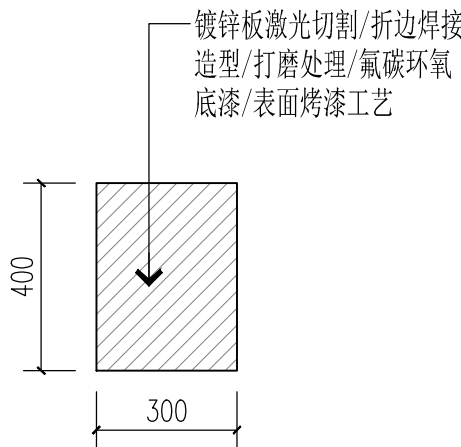

侧视图

ELEVATION
SCALE 1:10 定制金属造型展台-4

建设单位 CLIENT

河南省疾病预防控制中心

项目名称 PROJECT

河南省疾病预防控制中心
疾控科普教育项目

图名 PROJECT DESIGN TITLE

立面图

审核审定
APPROVED FOR ISSUE

项目负责
PROJECT DIRECTOR

校对
CHECKED

设计制图
DESIGNER

工程编号
PROJECT NO.

比例
SCALE

阶段
STAGE


日期
DATE

专业
SPECIALITY

版次:
REVISION NO.


图号
DRAWING NO.

LM-45

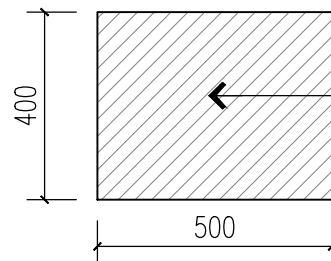


顶视图

镀锌板激光切割/折边焊接
造型/打磨处理/氟碳环氧
底漆/表面烤漆工艺

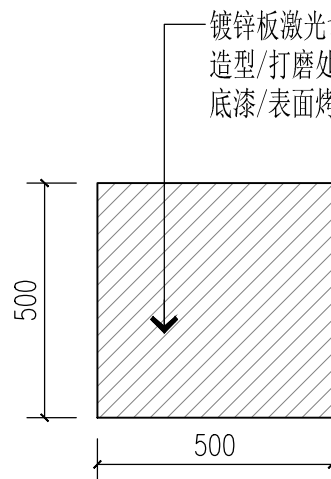

正视图

镀锌板激光切割/折边焊接
造型/打磨处理/氟碳环氧
底漆/表面烤漆工艺

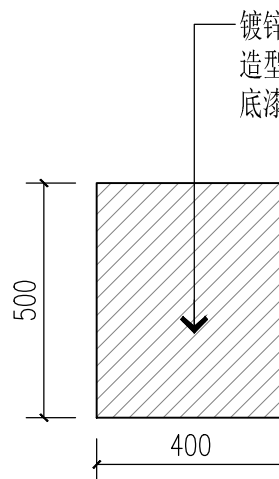

侧视图

镀锌板激光切割/折边焊接
造型/打磨处理/氟碳环氧
底漆/表面烤漆工艺

ELEVATION
SCALE 1:10 定制金属造型展台-5

建设单位 CLIENT

河南省疾病预防控制中心

项目名称 PROJECT

河南省疾病预防控制中心
疾控科普教育项目

图名 PROJECT DESIGN TITLE

立面图

审核审定
APPROVED FOR ISSUE

项目负责
PROJECT DIRECTOR

校对
CHECKED

设计制图
DESIGNER

工程编号
PROJECT NO.

比例
SCALE

阶段
STAGE


日期
DATE

专业
SPECIALITY


版次:
VERSION:

图号
DRAWING NO.


LM-46

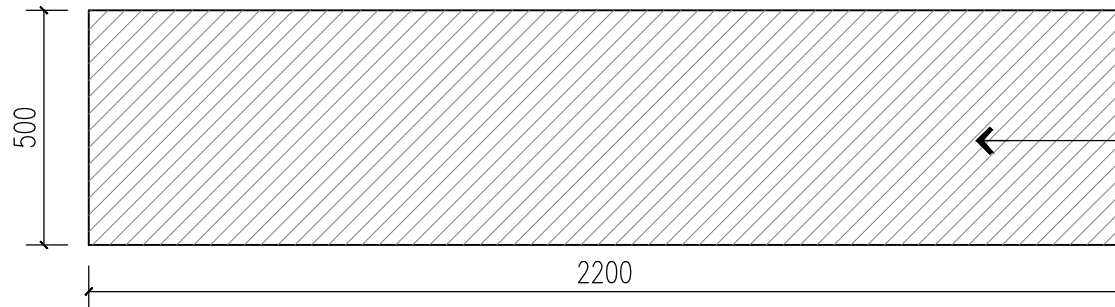

顶视图

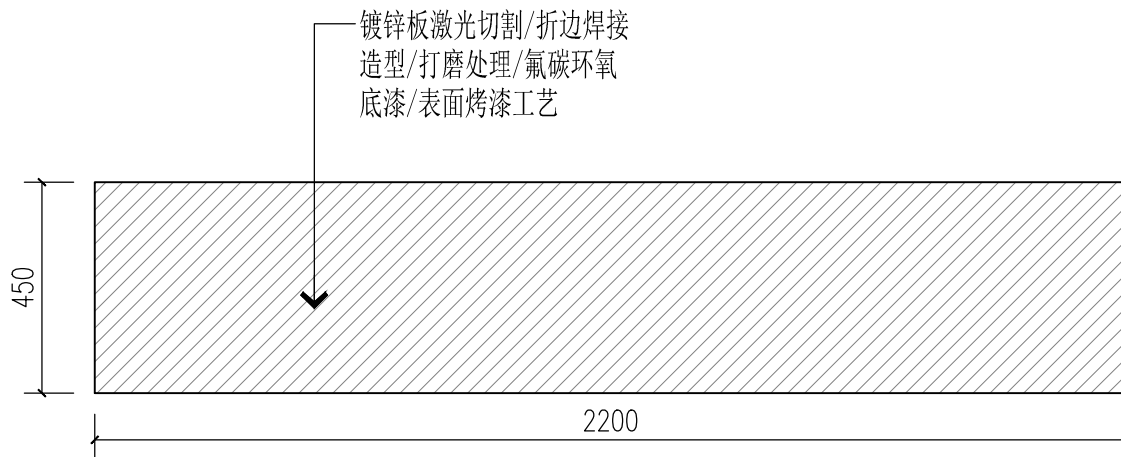

正视图

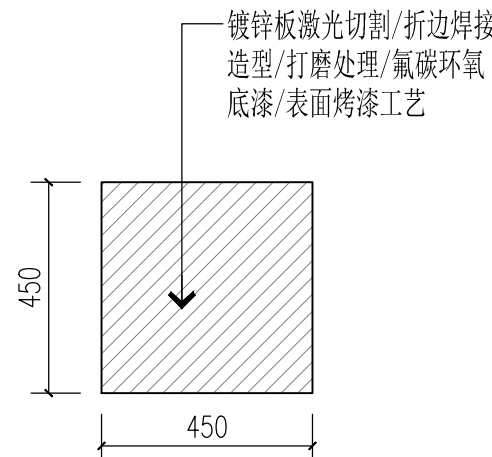

侧视图

ELEVATION
SCALE 1:10 定制金属造型展台-6

建设单位 CLIENT

河南省疾病预防控制中心

项目名称 PROJECT

河南省疾病预防控制中心
疾控科普教育项目

图名 PROJECT DESIGN TITLE

立面图

审核审定

项目负责

校对

设计制图

工程编号

PROJECT NO.

比例

DATE

日期


版次:

阶段


专业

图号


LM-47

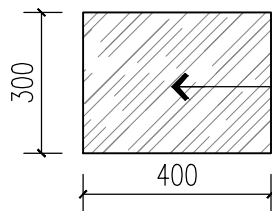


顶视图

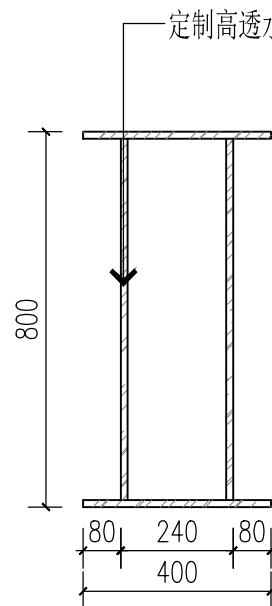


正视图

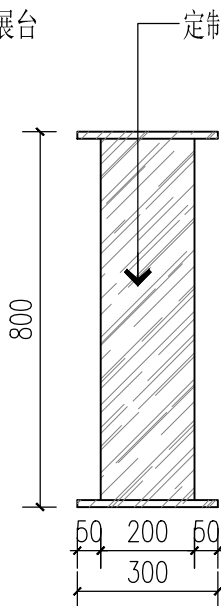


侧视图

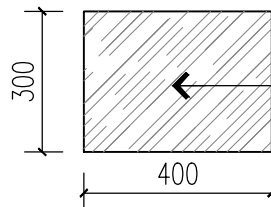

顶视图

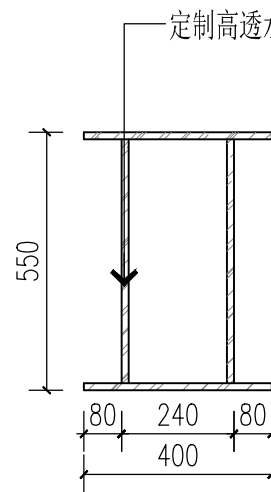

正视图

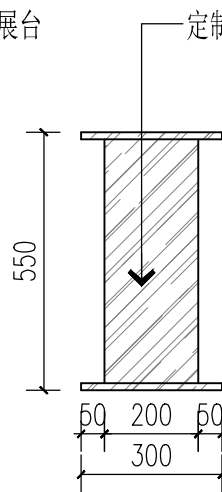

侧视图

ELEVATION
SCALE 1:10 定制水晶展台-1

ELEVATION
SCALE 1:10 定制水晶展台-2

建设单位 CLIENT

河南省疾病预防控制中心

项目名称 PROJECT

河南省疾病预防控制中心
疾控科普教育项目

图名 PROJECT DESIGN TITLE

立面图

审核审定
APPROVED FOR ISSUE

项目负责
PROJECT DIRECTOR

校对
CHECKED

设计制图
DRAWN

工程编号
PROJECT NO.

比例
SCALE

日期
DATE


版次:
REVISION

阶段
STAGE

专业
SPECIALITY

图号
DRAWING NO.

LM-48

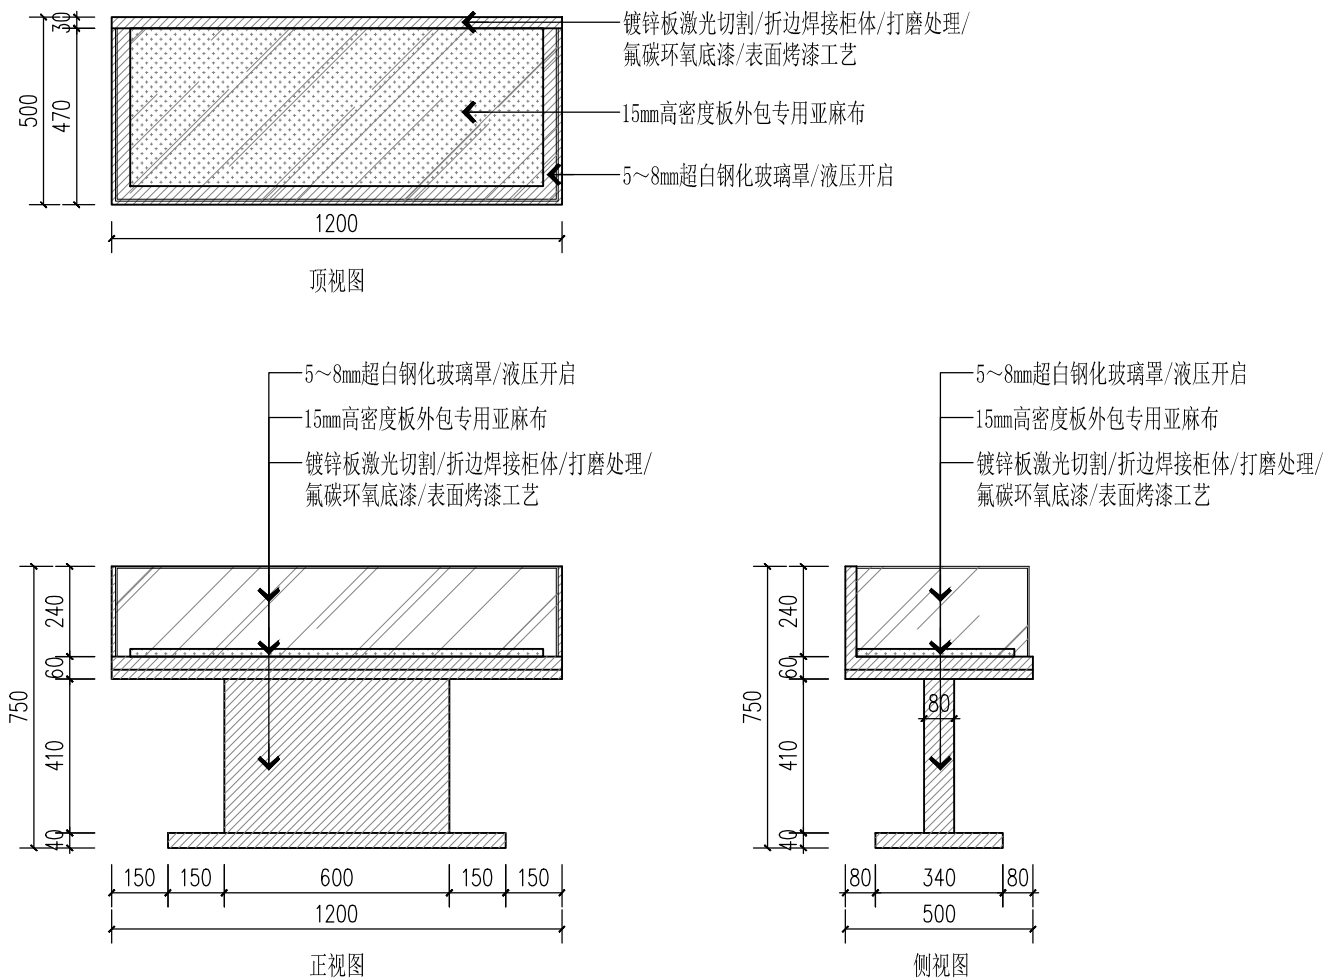

ELEVATION
SCALE 1:10 定制金属展柜-1

建设单位 CLIENT

河南省疾病预防控制中心

项目名称 PROJECT

河南省疾病预防控制中心
疾控科普教育项目

图名 PROJECT DESIGN TITLE

立面图

审核审定
AUTHORISED FOR ISSUE

项目负责
PROJECT DIRECTOR

校对
CHECKED

设计制图
DESIGNER

工程编号
PROJECT NO.

比例
SCALE

阶段
STAGE


日期
DATE

专业
SPECIALITY

版次:
REVISION:

图号
DRAWING NO.

LM-49

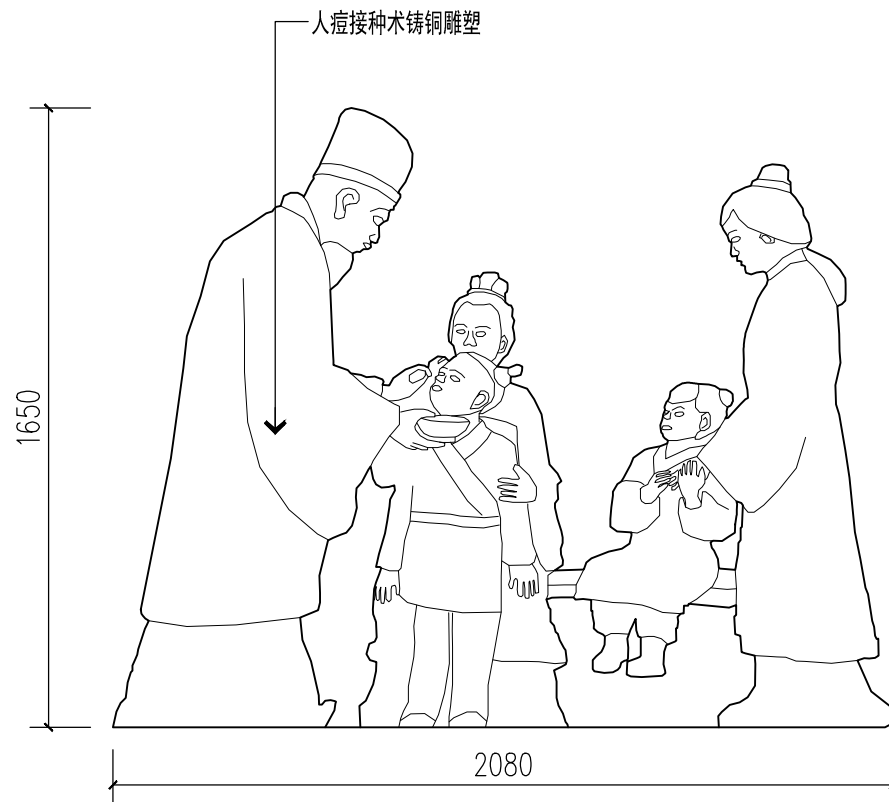

人痘接种术铸铜雕塑

1深化创作：根据整体设计意图及布展规划需求，结合布展脚本策划方案，对“人痘接种术铸铜雕塑”部分进行深化创作，并提供深化创作方案；深化创作方案应符合历史时代背景和整体展示需求，创作完整度高，细节表达清晰，人物、道具等设计合理详实、细腻逼真，具有较高的视觉效果和艺术水准；工艺美术师进行手绘稿创作，与建设方反复对接、修改，最终定稿；

2. 泥稿创作：专业泥塑师手工泥稿创作、细节修复调整，并与建设方确认；

3. 翻制模具：根据确认的泥塑，采用石膏及硅胶翻制模具；

4. 成品浇筑成型：铜艺铸造浇筑、焊接打磨、组合成整体雕塑，整体修整，雕塑整体着色、二次较色。

ELEVATION
SCALE 1:10 人痘接种术铸铜雕塑

建设单位 CLIENT

河南省疾病预防控制中心

项目名称 PROJECT

河南省疾病预防控制中心
疾控科普教育项目

图名 PROJECT DESIGN TITLE

立面图

审核审定

APPROVED FOR CONSTRUCTION

项目负责

PROJECT DIRECTOR

校对

CHECKED

设计制图

DRAWN

工程编号

PROJECT NO.

比例

SCALE

日期

DATE

版次:

REVISION

阶段

STAGE


专业

SPECIALTY


图号

FIGURE NO.


LM-50

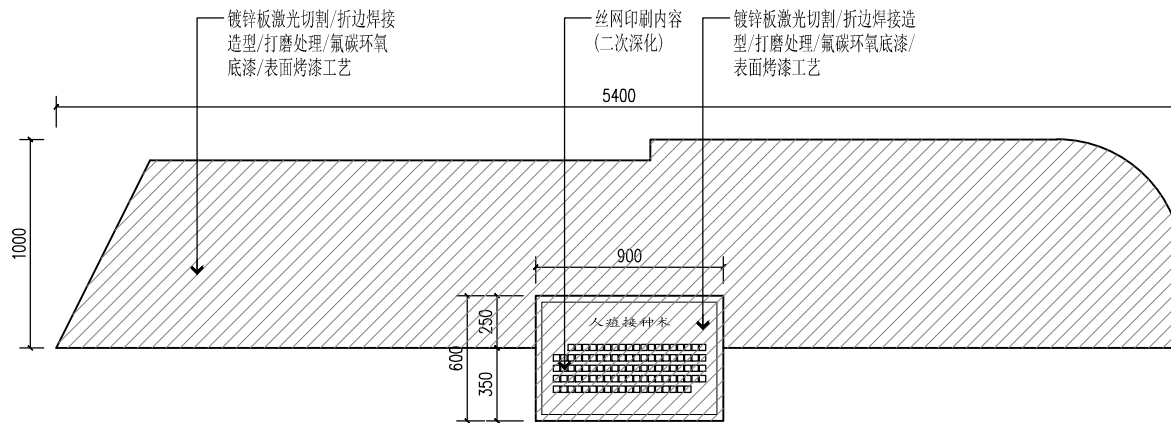

顶视图

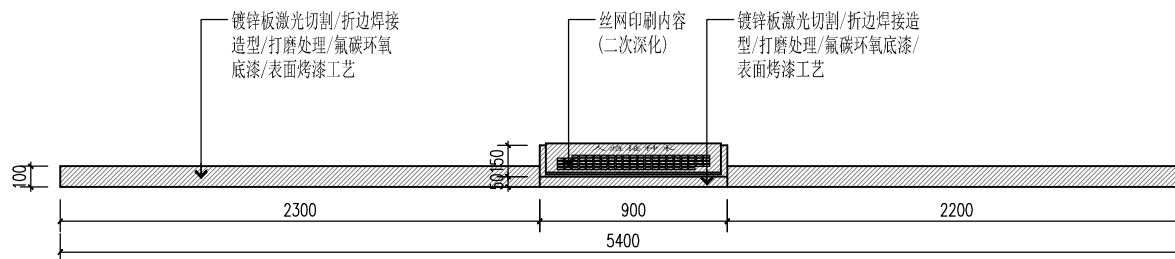

正视图

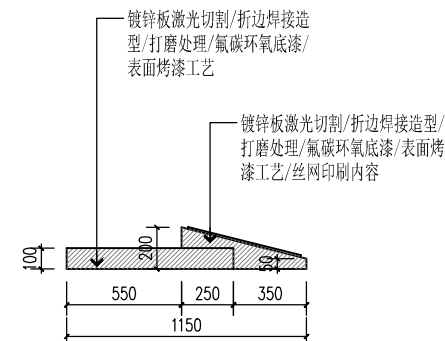

侧视图

ELEVATION
SCALE 1:20 人痘接种术雕塑—金属底座/简介牌

建设单位 CLIENT

河南省疾病预防控制中心

项目名称 PROJECT

河南省疾病预防控制中心
疾控科普教育项目

图名 PROJECT DESIGN TITLE

立面图

审核审定
REVIEWED FOR ISSUE

项目负责
PROJECT DIRECTOR

校对
CHECKED

设计制图
DESIGNER

工程编号
PROJECT NO.

比例
SCALE


日期
DATE

版次:
REVISION NO.


阶段
STAGE

专业
SPECIALTY

图号 LM-51
DRAWING NO.

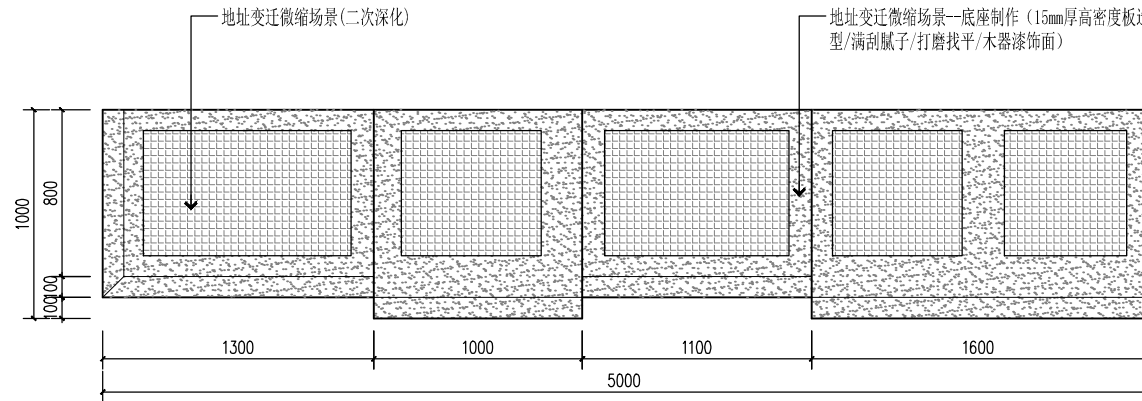

顶视图

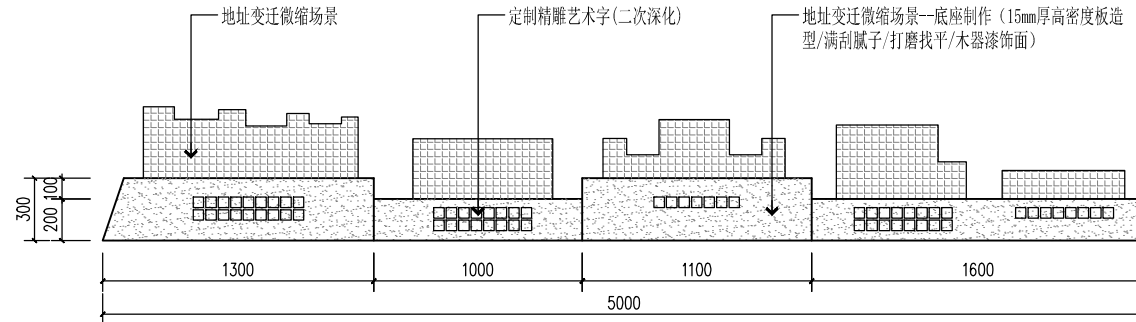

正视图


地址变迁微缩场景

1. 深化创作：根据整体设计意图及布展规划需求，结合布展脚本策划方案，对“地址变迁微缩场景”部分进行深化创作，并提供艺术场景深化创作方案；深化创作方案应符合历史时代背景和整体展示需求，画面创作及说明完整度高，细节表达清晰，建筑、道具及场景等设计合理详实、细腻逼真，具有较高的视觉效果和艺术水准；创作整体规划样稿，确定整体比例关系，与建设方反复对接、修改，最终确定；

2. 模型制作：根据比例、进行艺术创作、根据深化创作稿制作各种房屋模型、专业美术师在已完房屋模型上进行艺术着色、艺术做旧、定制配套场景道具；

3. 微缩场景底座制作：材质：高密度板造型(厚度≥15mm)、满刮腻子、打磨找平、表面烤漆工艺、现场安装。


ELEVATION
SCALE 1:15 地址变迁微缩场景/底座制作

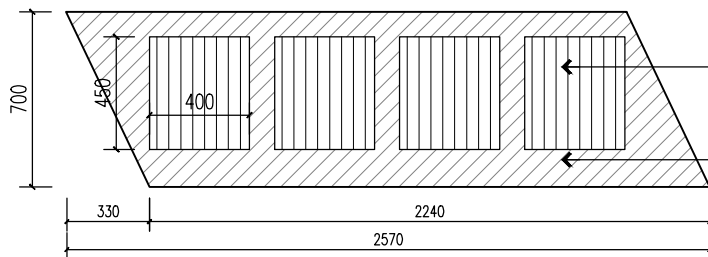

顶视图

斜面立体字(不锈钢板激光切割/折边焊接斜面字/打磨处理/氟碳环氧底漆/表面烤漆工艺/二次深化)


金属底座(镀锌板激光切割/折边焊接造型/打磨处理/氟碳环氧底漆/表面烤漆工艺)

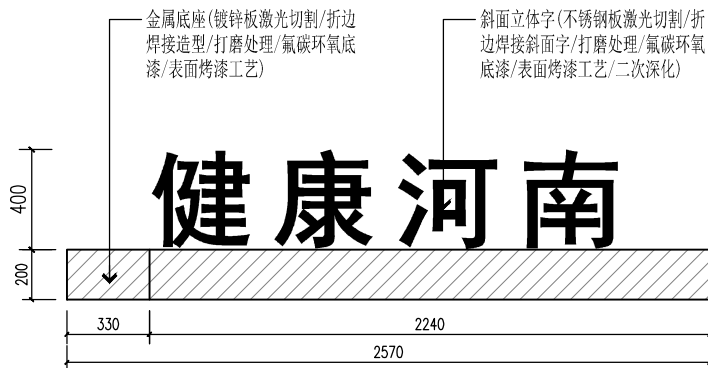

正视图

金属底座(镀锌板激光切割/折边焊接造型/打磨处理/氟碳环氧底漆/表面烤漆工艺)

斜面立体字(不锈钢板激光切割/折边焊接斜面字/打磨处理/氟碳环氧底漆/表面烤漆工艺/二次深化)

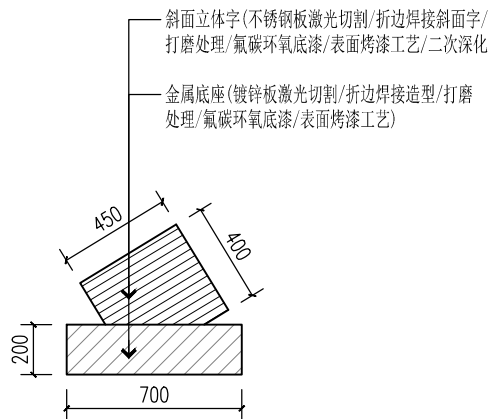

侧视图

斜面立体字(不锈钢板激光切割/折边焊接斜面字/打磨处理/氟碳环氧底漆/表面烤漆工艺/二次深化)

金属底座(镀锌板激光切割/折边焊接造型/打磨处理/氟碳环氧底漆/表面烤漆工艺)

建设单位 CLIENT

河南省疾病预防控制中心

项目名称 PROJECT

河南省疾病预防控制中心
疾控科普教育项目

图名 PROJECT DESIGN TITLE

立面图

审核审定
APPROVED FOR CONSTRUCTION

项目负责
PROJECT DIRECTOR

校对
CHECKED

设计制图
DESIGNER

工程编号
PROJECT NO.

比例
SCALE

日期
DATE

版次:
REVISION


阶段
STAGE

专业
SPECIALTY


图号
DRAWING NO.

LM-53

ELEVATION
SCALE 1:15 斜面立体字/金属艺术造型底座

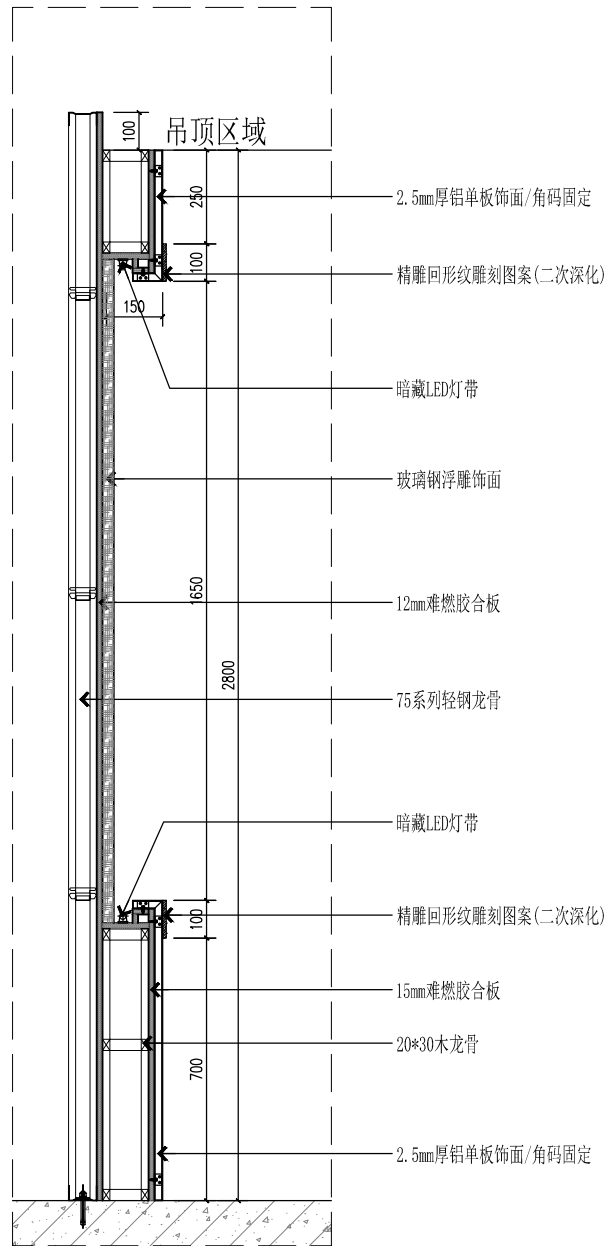

01 DETAIL 节点图
SCALE 1:10

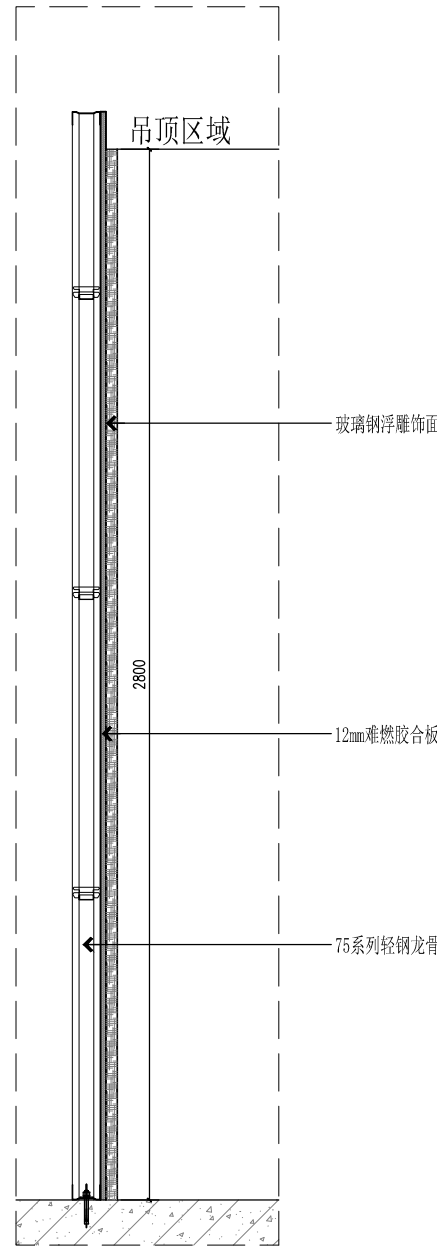

02 DETAIL 节点图
SCALE 1:10

建设单位 CLIENT

河南省疾病预防控制中心

项目名称 PROJECT

河南省疾病预防控制中心
疾控科普教育项目

图名 PROJECT DESIGN TITLE

节点图

审核审定

APPROVED FOR ISSUE

项目负责

PROJECT DIRECTOR

校对

CHECKED

设计制图

DRAWING

工程编号

PROJECT NO.

比例

SCALE

日期

DATE

版次:

REVISION NO.

阶段

STAGE


专业

SPECIALTY


图号

DRAWING NO.

JD-01

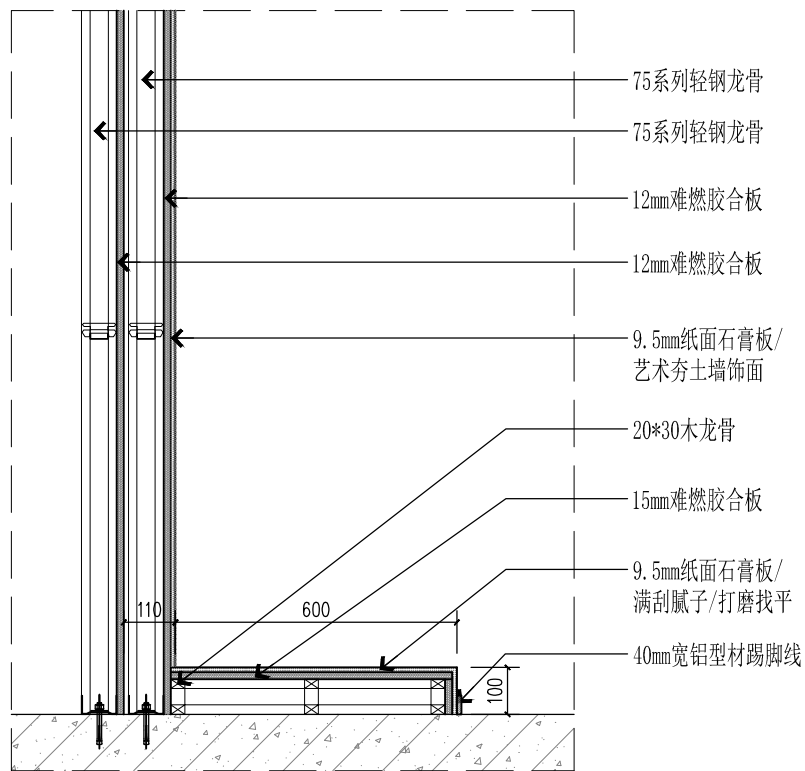

03 DETAIL 节点图
SCALE 1:8

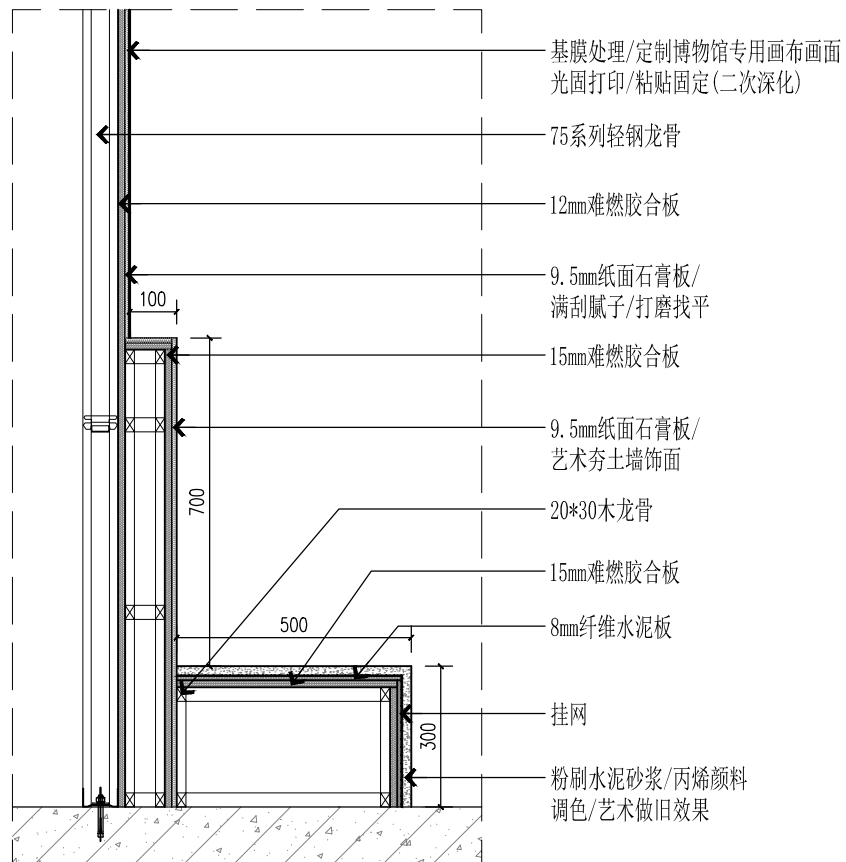

04 DETAIL 节点图
SCALE 1:8

建设单位 CLIENT

河南省疾病预防控制中心

项目名称 PROJECT

河南省疾病预防控制中心
疾控科普教育项目

图名 PROJECT DESIGN TITLE

节点图

审核审定

项目负责

校对

设计制图

工程编号

比例

日期


版次:

阶段


专业

图号

JD-02

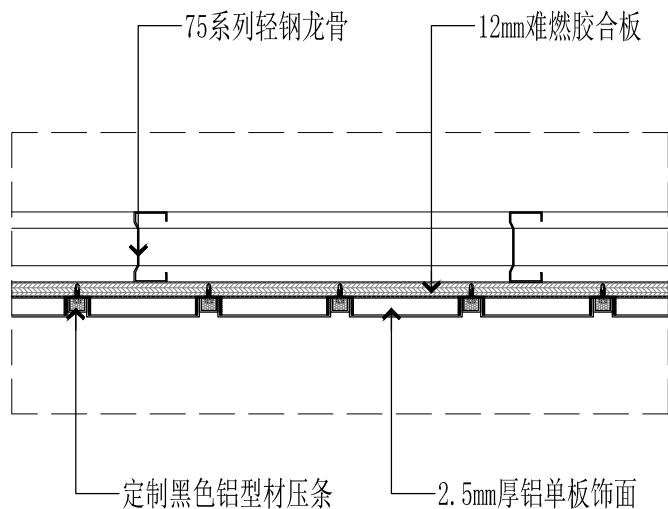

05 DETAIL 节点图
SCALE 1:4

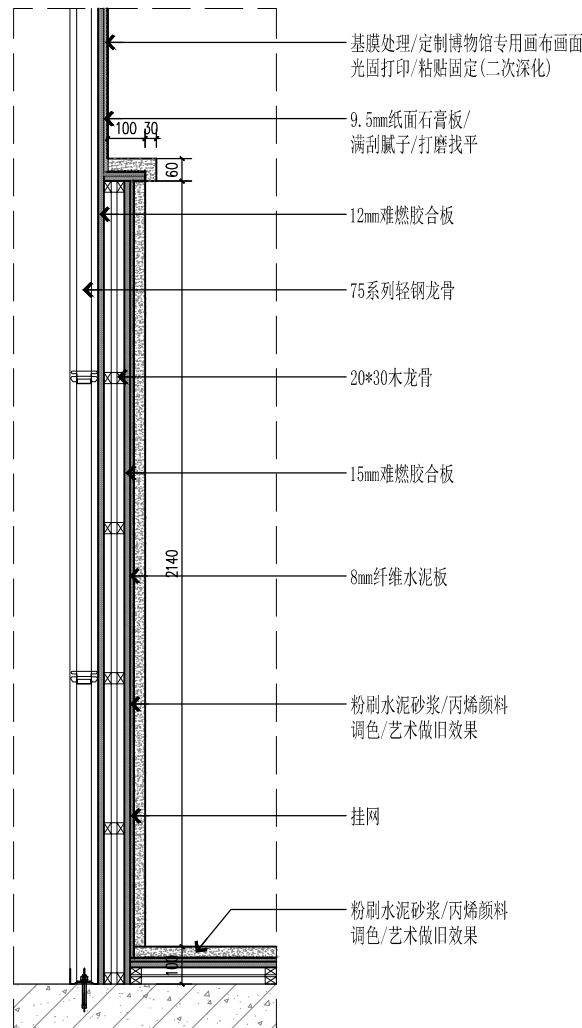

06 DETAIL 节点图
SCALE 1:10

建设单位 CLIENT

河南省疾病预防控制中心

项目名称 PROJECT

河南省疾病预防控制中心
疾控科普教育项目

图名 PROJECT DESIGN TITLE

节点图

审核审定

REVIEWED FOR ISSUE

项目负责

PROJECT DIRECTOR

校对

CHECKED

设计制图

DRAWING

工程编号

PROJECT NO.

比例

SCALE

日期

DATE

版次:

REVISION

阶段



STAGE

专业

SPECIALTY

图号

JD-03

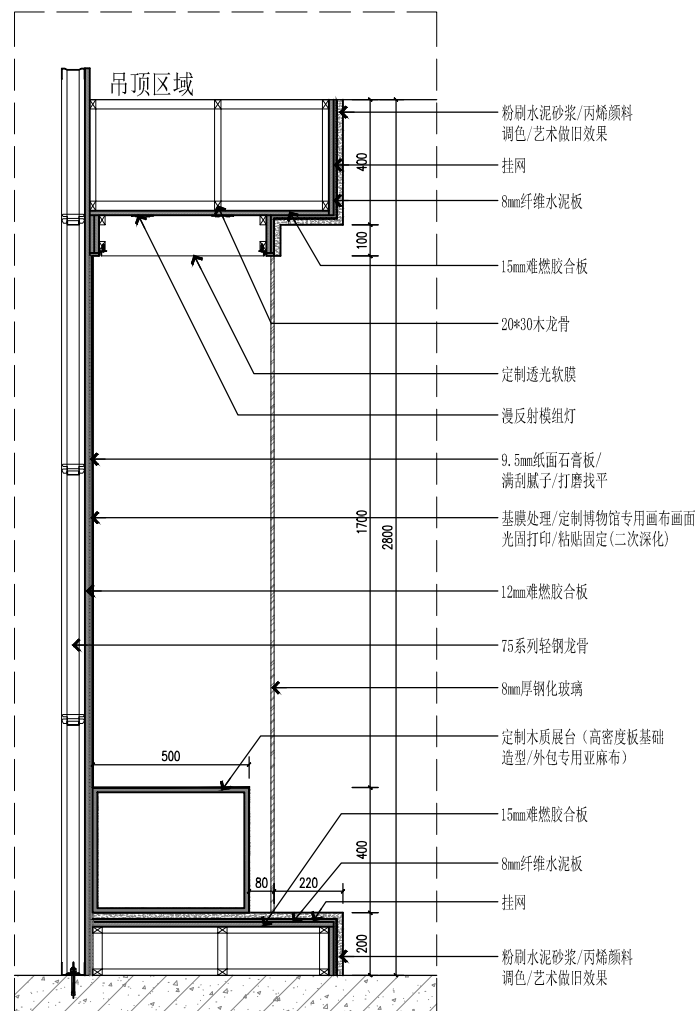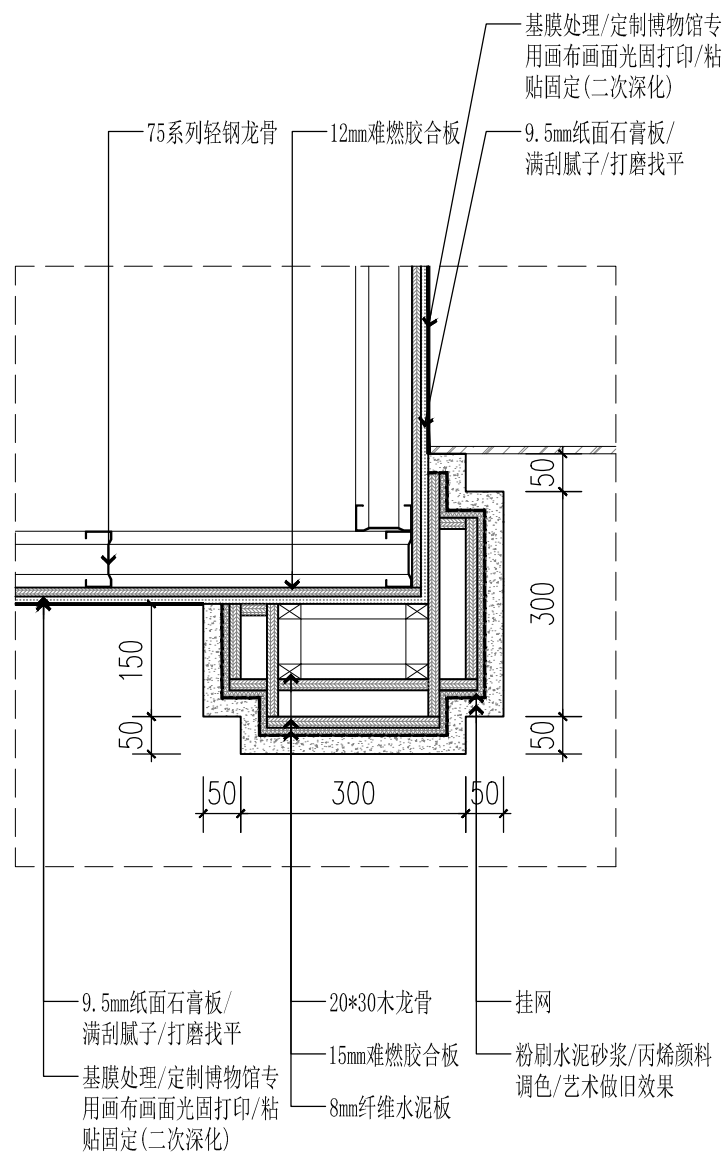建设单位 CLIENT河南省疾病预防控制中心

项目名称 PROJECT

河南省疾病预防控制中心
 疟疾科兼教育项目

图名 PROJECT DESIGN TITLE节点图

审核市宁		
------	--	--

项目负责		
------	--	--


校对		
Q10219		

设计制国 DRAFTMAN		
审核制国 CHECKER		


比例	阶段
----	----

日期: _____ 专业: _____

SECTION:	ISSUING AG:

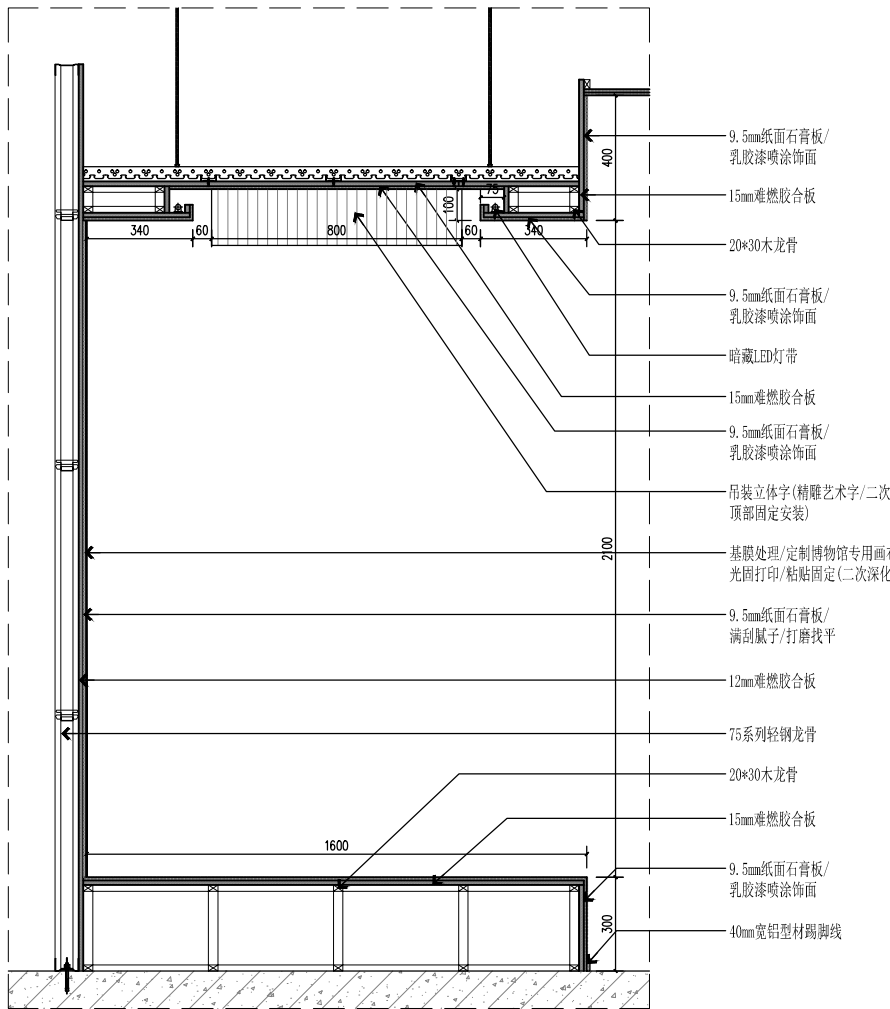

09 DETAIL SCALE 1:10 节点图

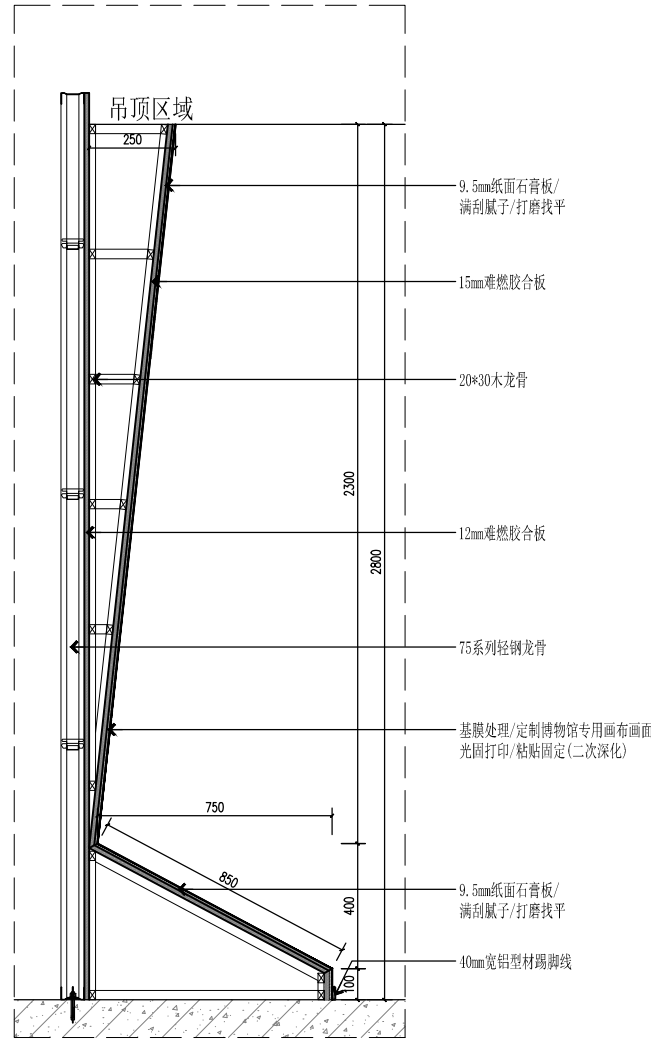

10 DETAIL SCALE 1:10 节点图

建设单位 CLIENT

河南省疾病预防控制中心

项目名称 PROJECT

河南省疾病预防控制中心
疾控科普教育项目

图名 PROJECT DESIGN TITLE

节点图

审核审定
APPROVED FOR ISSUE

项目负责
PROJECT DIRECTOR

校对
CHECKED

设计制图
DESIGNER

工程编号
PROJECT NO.

比例
SCALE

日期
DATE


版次:
REVISION NO.

阶段
STAGE


专业
DISCIPLINE

图号
DRAWING NO.

JD-05

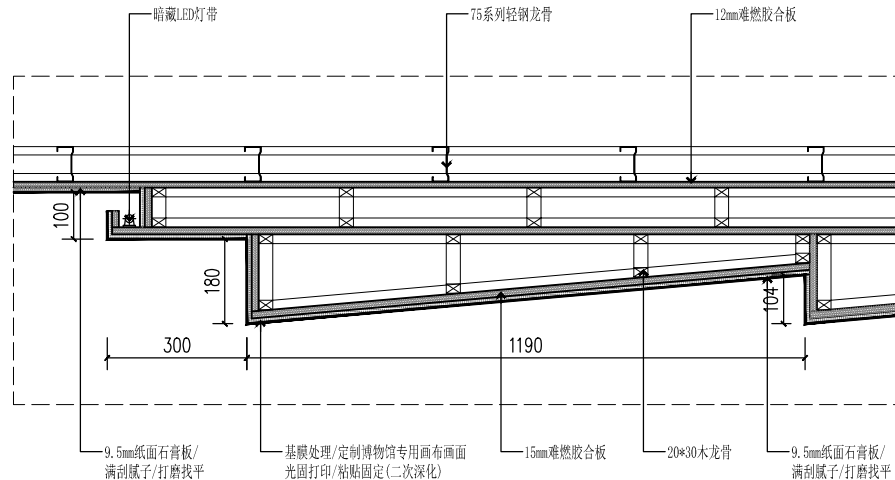

11
DETAIL
SCALE 1:8 节点图

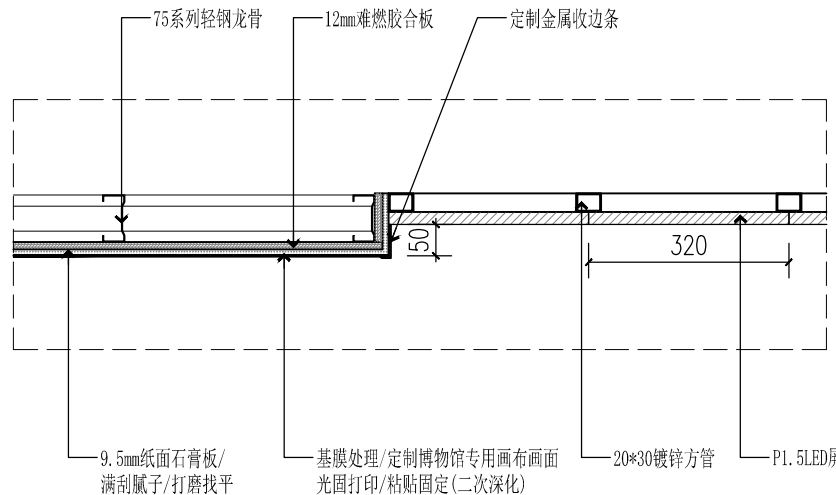

12
DETAIL
SCALE 1:5 节点图

建设单位 CLIENT

河南省疾病预防控制中心

项目名称 PROJECT

河南省疾病预防控制中心
疾控科普教育项目

图名 PROJECT DESIGN TITLE

节点图

审核审定

APPROVED FOR CONSTRUCTION

项目负责

PROJECT DIRECTOR

校对

CHECKED

设计制图

DRAWN

工程编号

PROJECT NO.

比例

SCALE

日期

DATE

版次:

REVISION NO.

阶段

STAGE


专业

SPECIALTY


图号

FIGURE NO.

JD-06

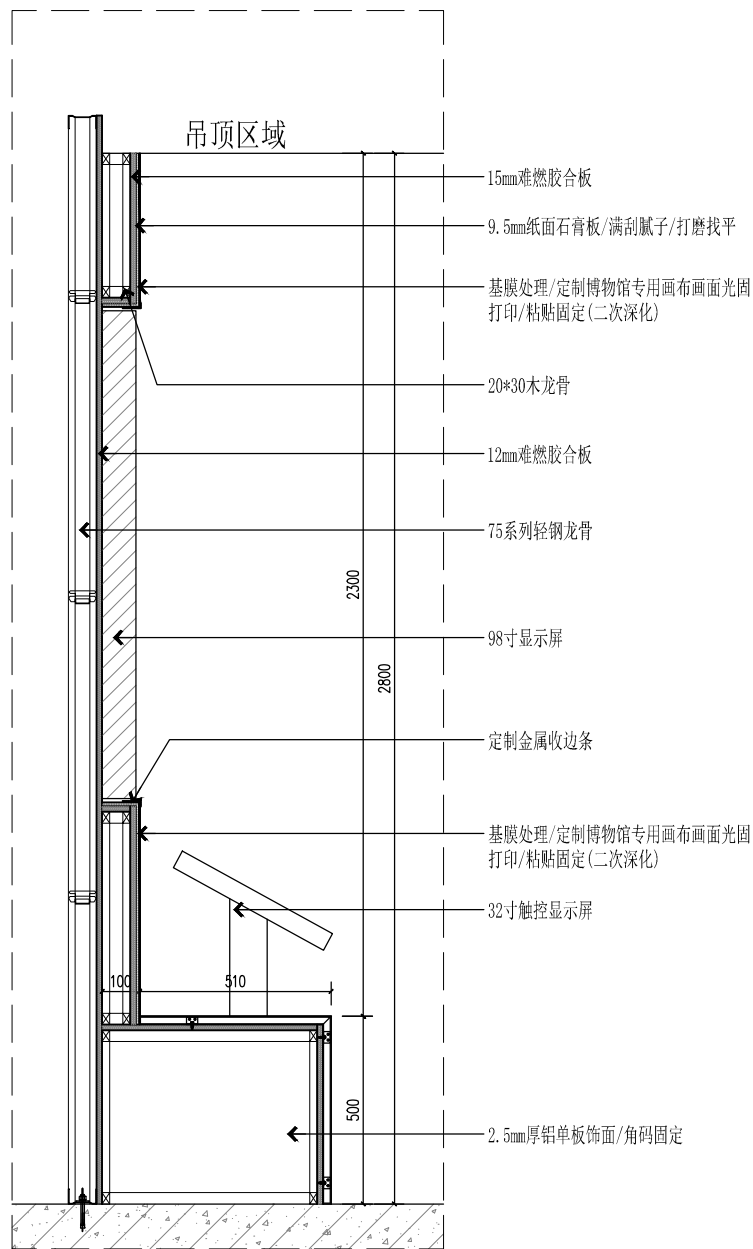

13
DETAIL
SCALE 1:10 节点图

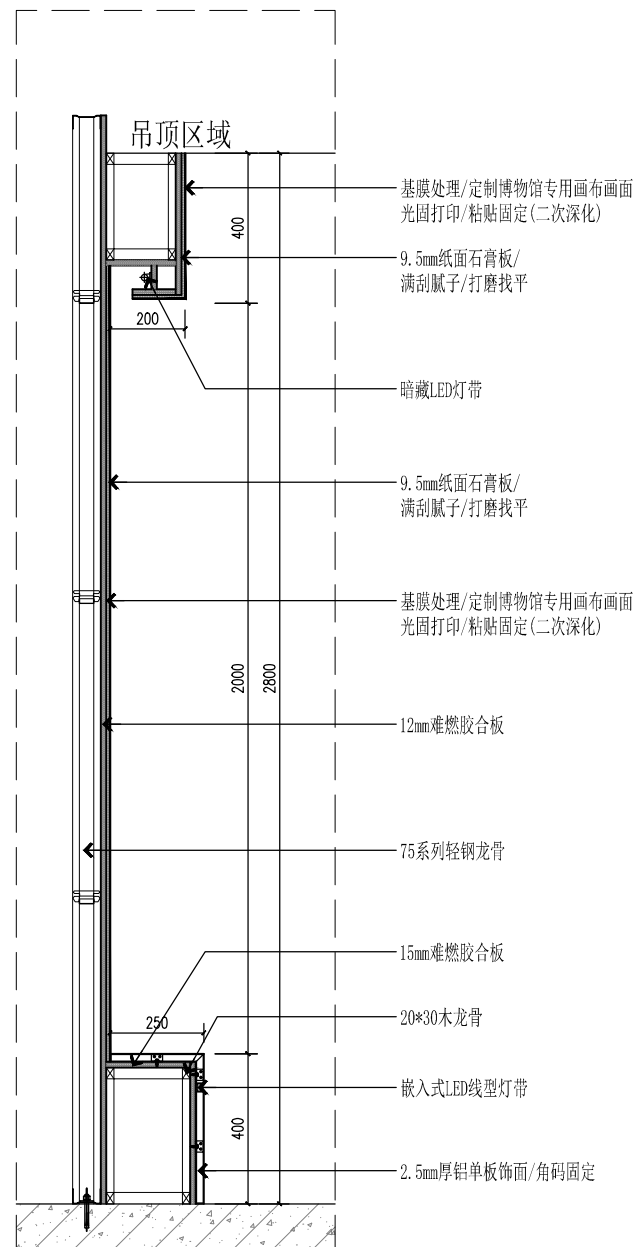

14
DETAIL
SCALE 1:10 节点图

建设单位 CLIENT

河南省疾病预防控制中心

项目名称 PROJECT

河南省疾病预防控制中心
疾控科普教育项目

图名 PROJECT DESIGN TITLE

节点图

审核审定

REVIEWED FOR SIGN

项目负责

PROJECT DIRECTOR

校对

CHECKED

设计制图

DRAWING

工程编号

PROJECT NO.

比例

SCALE

日期

DATE

版次:

REVISION NO.

阶段

STAGE


专业

SPECIALTY


图号

DRAWING NO.

JD-07

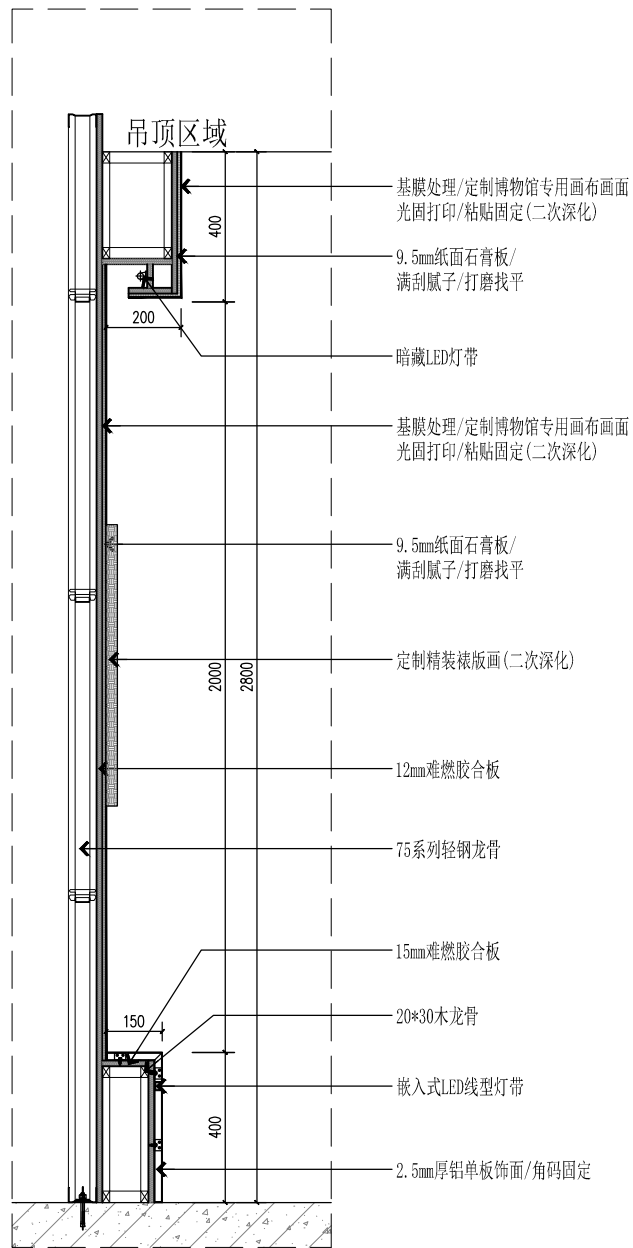

15 DETAIL
SCALE 1:10 节点图

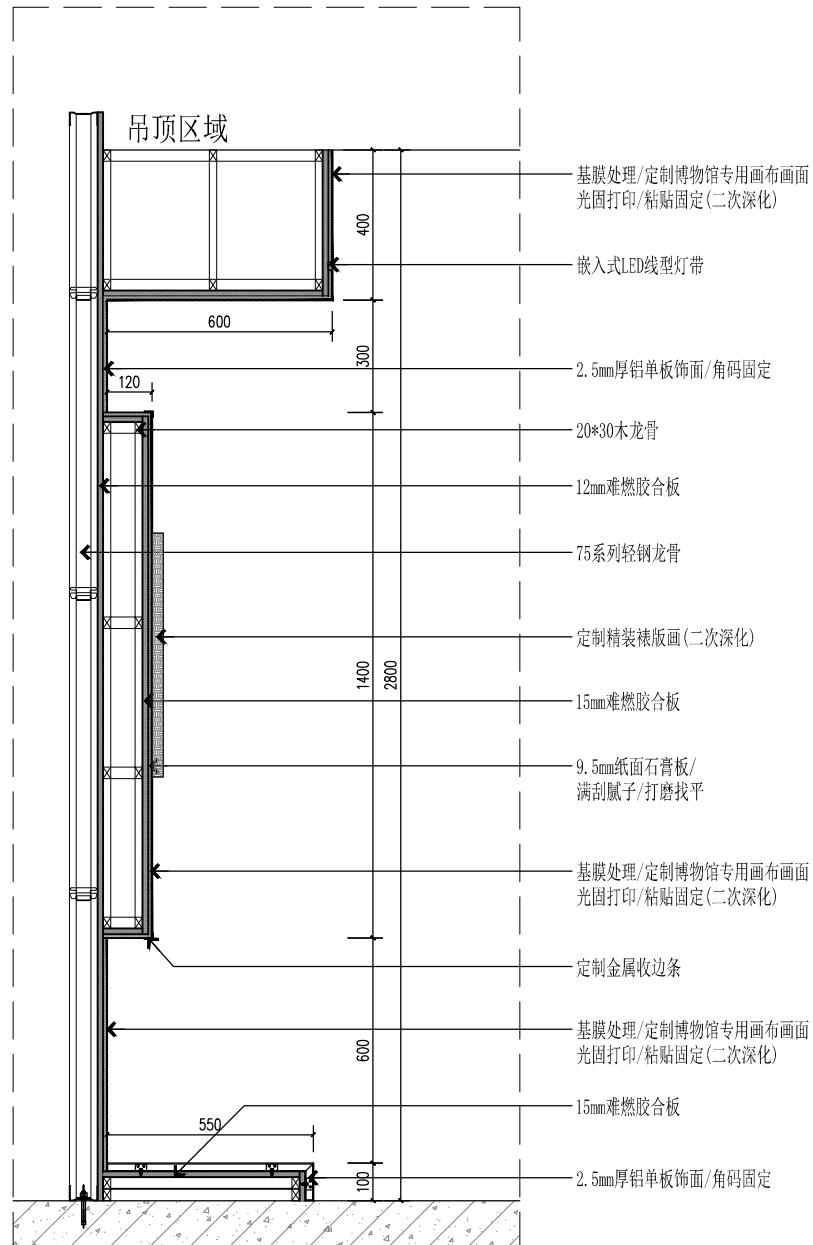

16 DETAIL
SCALE 1:10 节点图

建设单位 CLIENT

河南省疾病预防控制中心

项目名称 PROJECT

河南省疾病预防控制中心
疾控科普教育项目

图名 PROJECT DESIGN TITLE

节点图

审核审定

项目负责

校对

设计制图

工程编号

比例

日期


版次:

阶段


专业

图号

JD-08

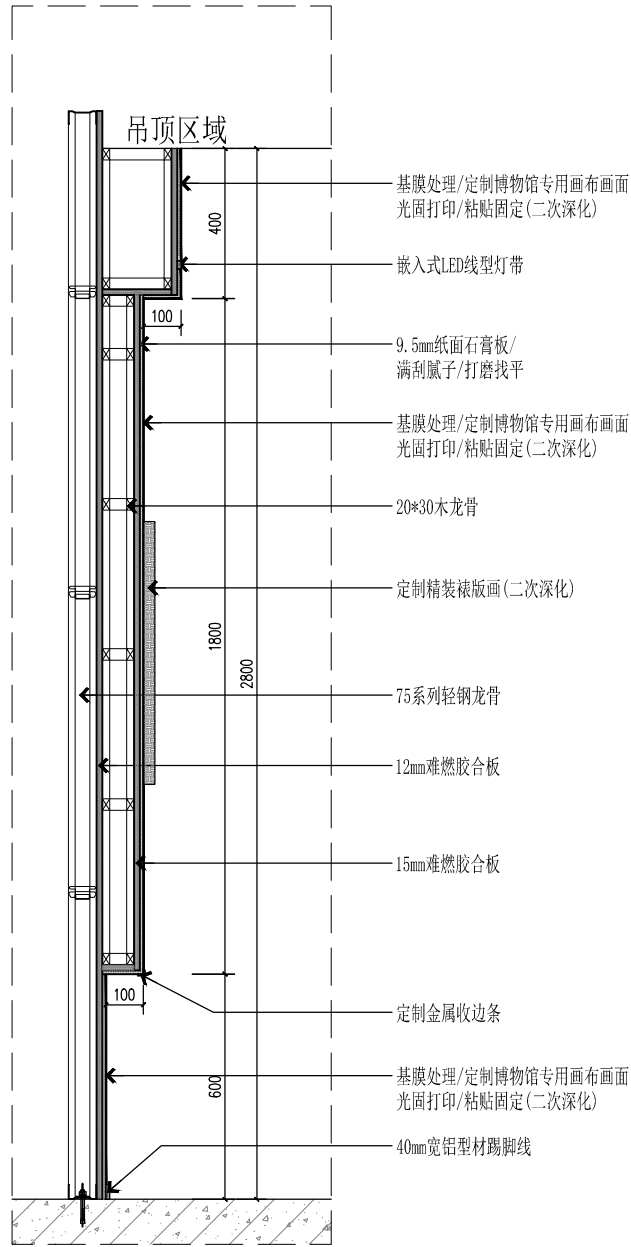

17 DETAIL 节点图
SCALE 1:10

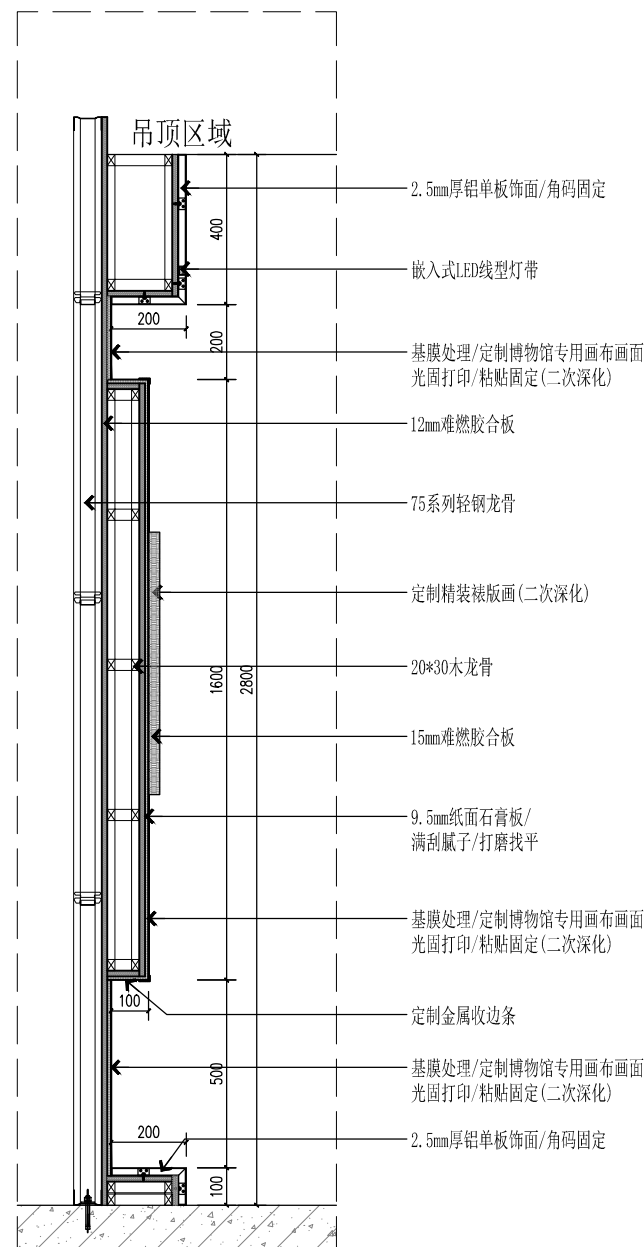

18 DETAIL 节点图
SCALE 1:10

建设单位 CLIENT

河南省疾病预防控制中心

项目名称 PROJECT

河南省疾病预防控制中心
疾控科普教育项目

图名 PROJECT DESIGN TITLE

节点图

审核审定

项目负责

校对

设计制图

工程编号

比例

日期



版次:

阶段

专业

图号

JD-09

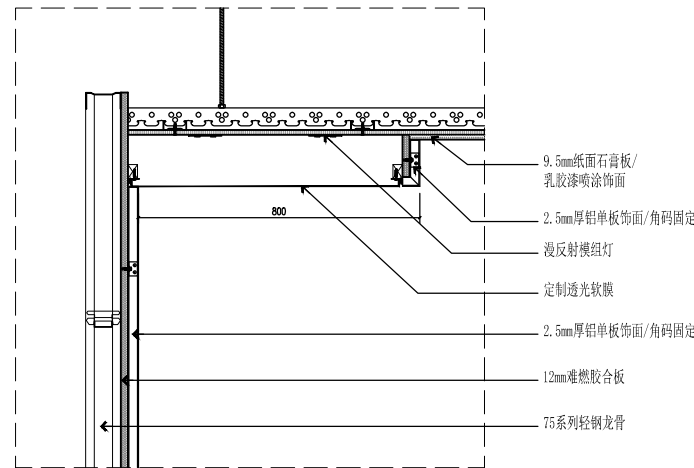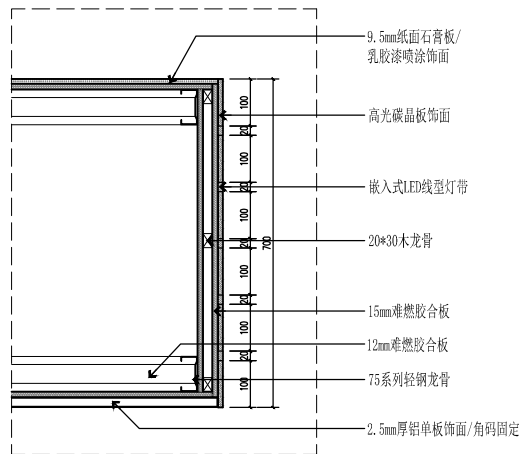

19
—
SCALE 1:10 节点图

20
—
SCALE 1:10 节点图

建设单位 CLIENT

河南省疾病预防控制中心

项目名称 PROJECT

河南省疾病预防控制中心
疾控科普教育项目

图名 PROJECT DESIGN TITLE

通用节点图

审核审定

APPROVED FOR CONSTRUCTION

项目负责

PROJECT DIRECTOR

校对

CHECKED

设计制图

DRAWING

工程编号

PROJECT NO.

比例

SCALE

日期

DATE

版次:

REVISION NO.

阶段

STAGE


专业

SPECIALTY


图号

DRAWING NO.


JD-10

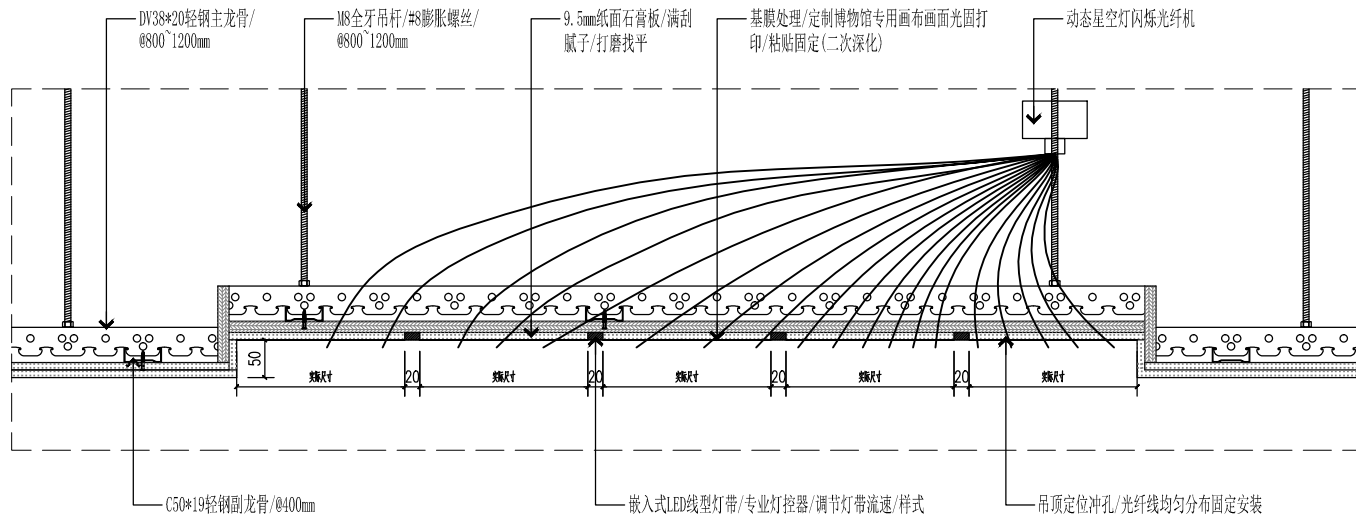

21
—
DETAIL
SCALE 1:10 节点图

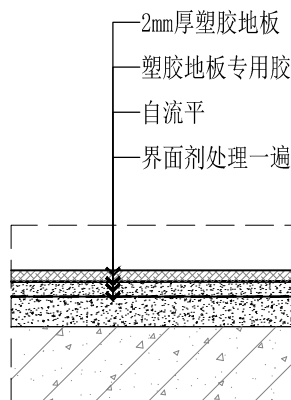

DETAIL
SCALE 1:5 塑胶地板铺设节点图

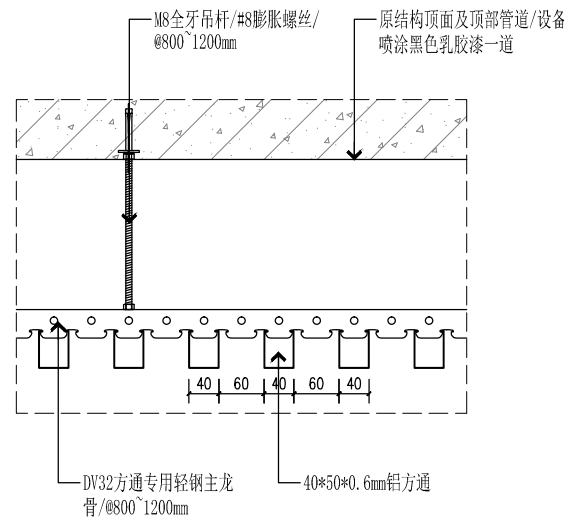

DETAIL
SCALE 1:5 铝方通吊顶节点图

建设单位 CLIENT

河南省疾病预防控制中心

项目名称 PROJECT

河南省疾病预防控制中心
疾控科普教育项目

图名 PROJECT DESIGN TITLE

节点图

审核审定

项目负责

校对

设计制图

工程编号

PROJECT NO.

比例

日期


版次:

阶段


专业

图号


JD-11

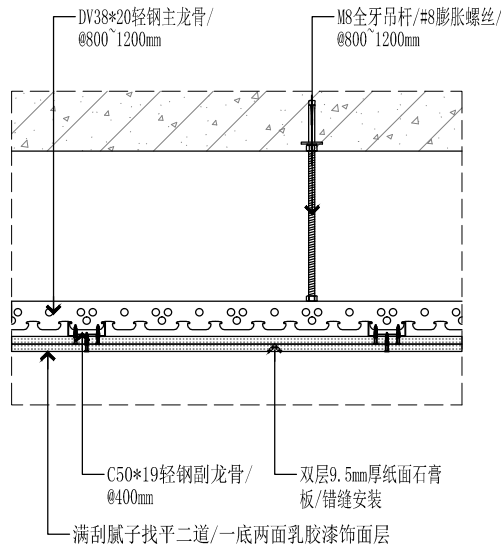


DETAIL
SCALE 1:5 石膏板吊顶节点图

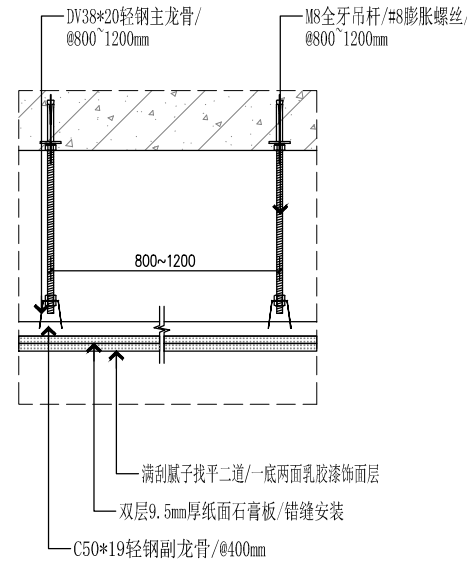

DETAIL
SCALE 1:5 石膏板吊顶节点图

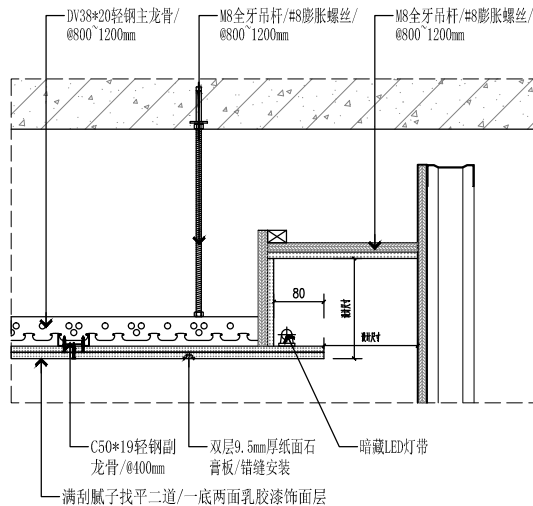

DETAIL
SCALE 1:5 反光灯槽吊顶节点图

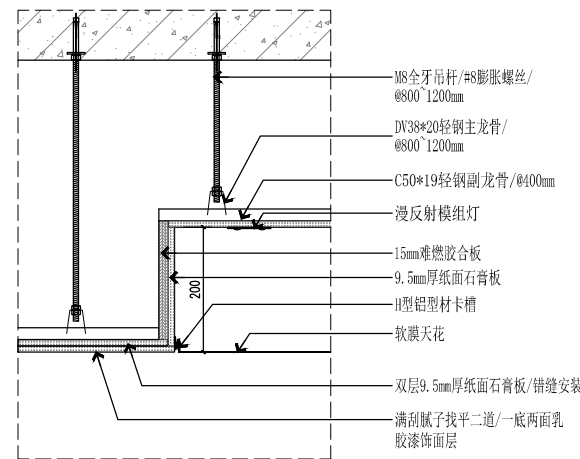



DETAIL
SCALE 1:5 软膜天花吊顶节点图

建设单位 CLIENT
河南省疾病预防控制中心

项目名称 PROJECT
河南省疾病预防控制中心
疾控科普教育项目

图名 PROJECT DESIGN TITLE
节点图

审核审定 APPROVED FOR ISSUE		
项目负责 PROJECT DIRECTOR		
校对 CHECKED		
设计制图 DESIGNER		
工程编号 PROJECT NO.		
比例 SCALE	阶段 STAGE	
日期 DATE	专业 SPECIALITY	
版次: REVISION	图号 DRAWING NO.	JD-12

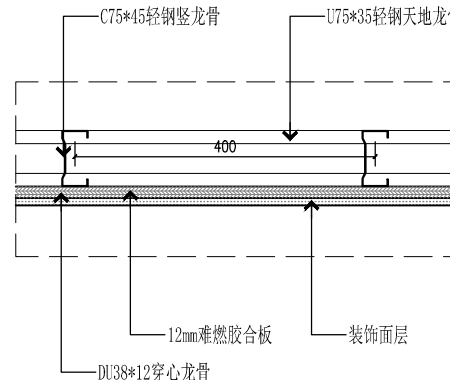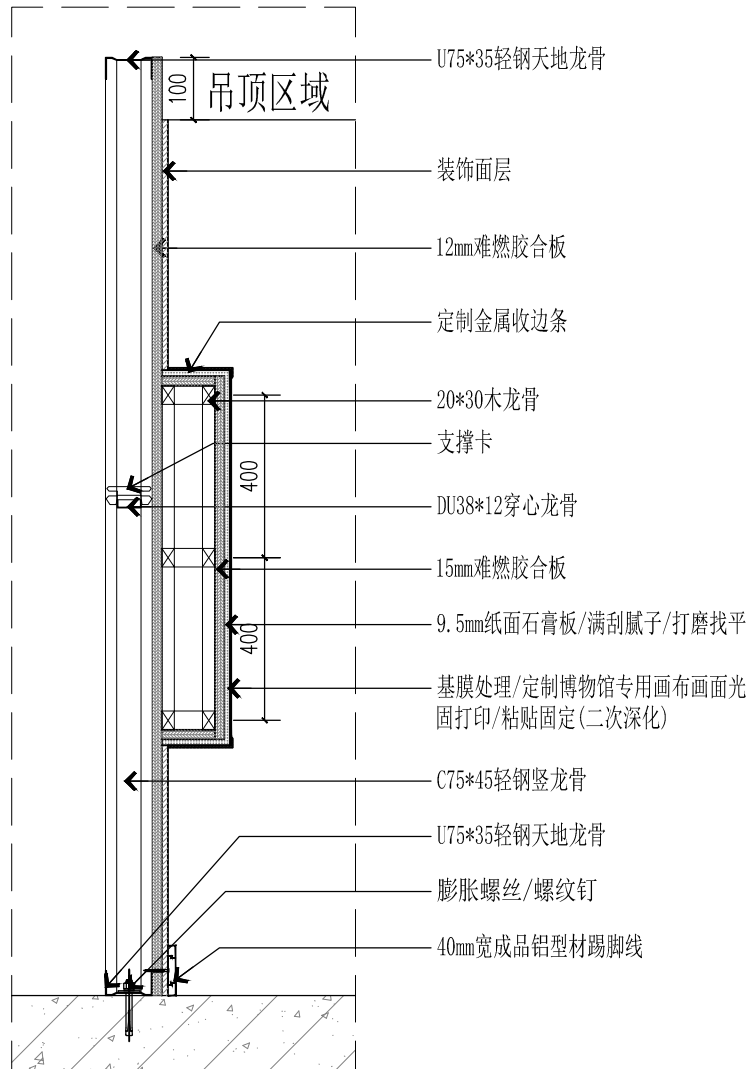

DETAIL
SCALE 1:5 轻钢龙骨隔墙节点图

建设单位 CLIENT

河南省疾病预防控制中心

项目名称 PROJECT

河南省疾病预防控制中心
疾控科普教育项目

图名 PROJECT DESIGN TITLE

节点图

审核审定

REVIEWED FOR SIGN

项目负责

PROJECT DIRECTOR

校对

CHECKED

设计制图

DESIGNER

工程编号

PROJECT NO.

比例

SCALE

日期

DATE

版次:

REVISION NO.

阶段

STAGE

专业

SPECIALTY

图号

FIGURE NO.

JD-13